



**DISTRITO DE CACHOEIRA DE DE FÁTIMA**

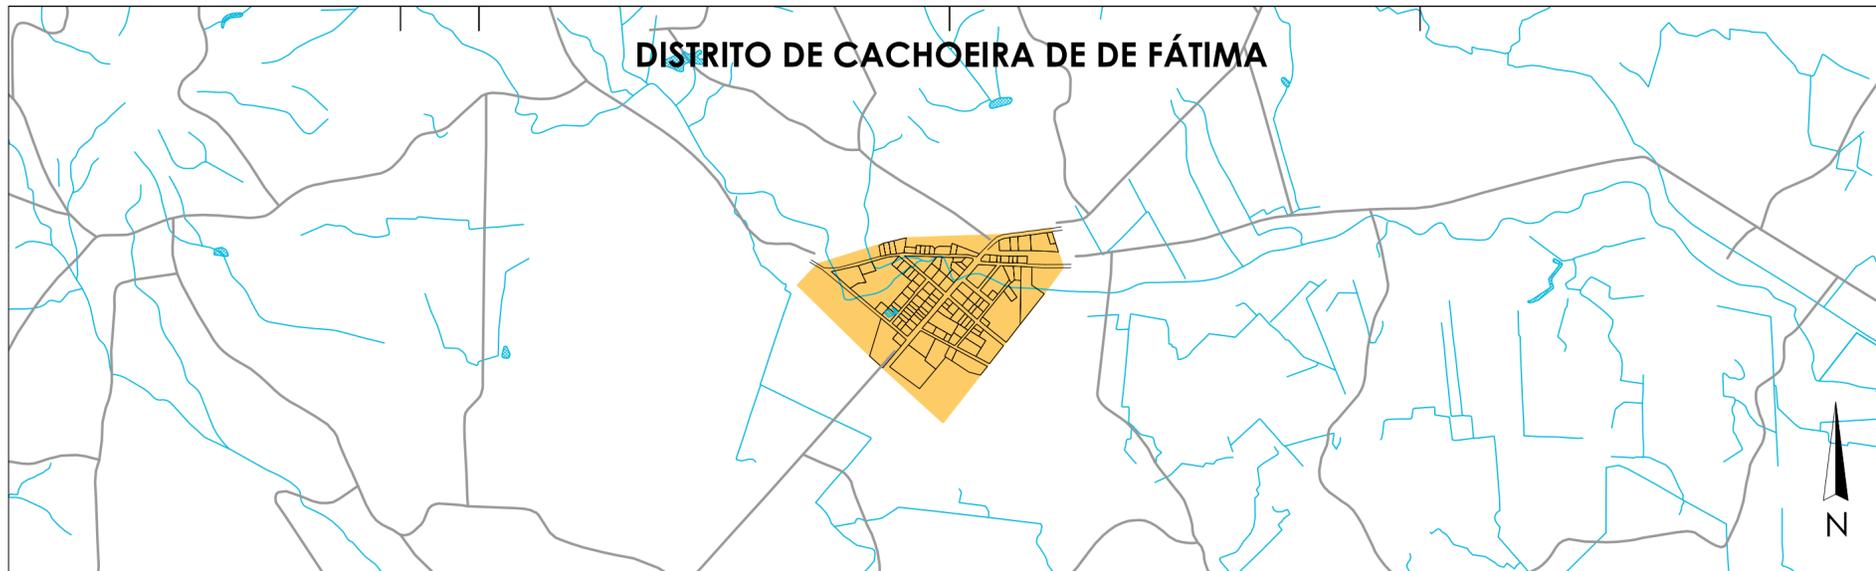

LEGENDA

- 02 pavimentos
- 04 pavimentos
- 06 pavimentos

**SEDE**

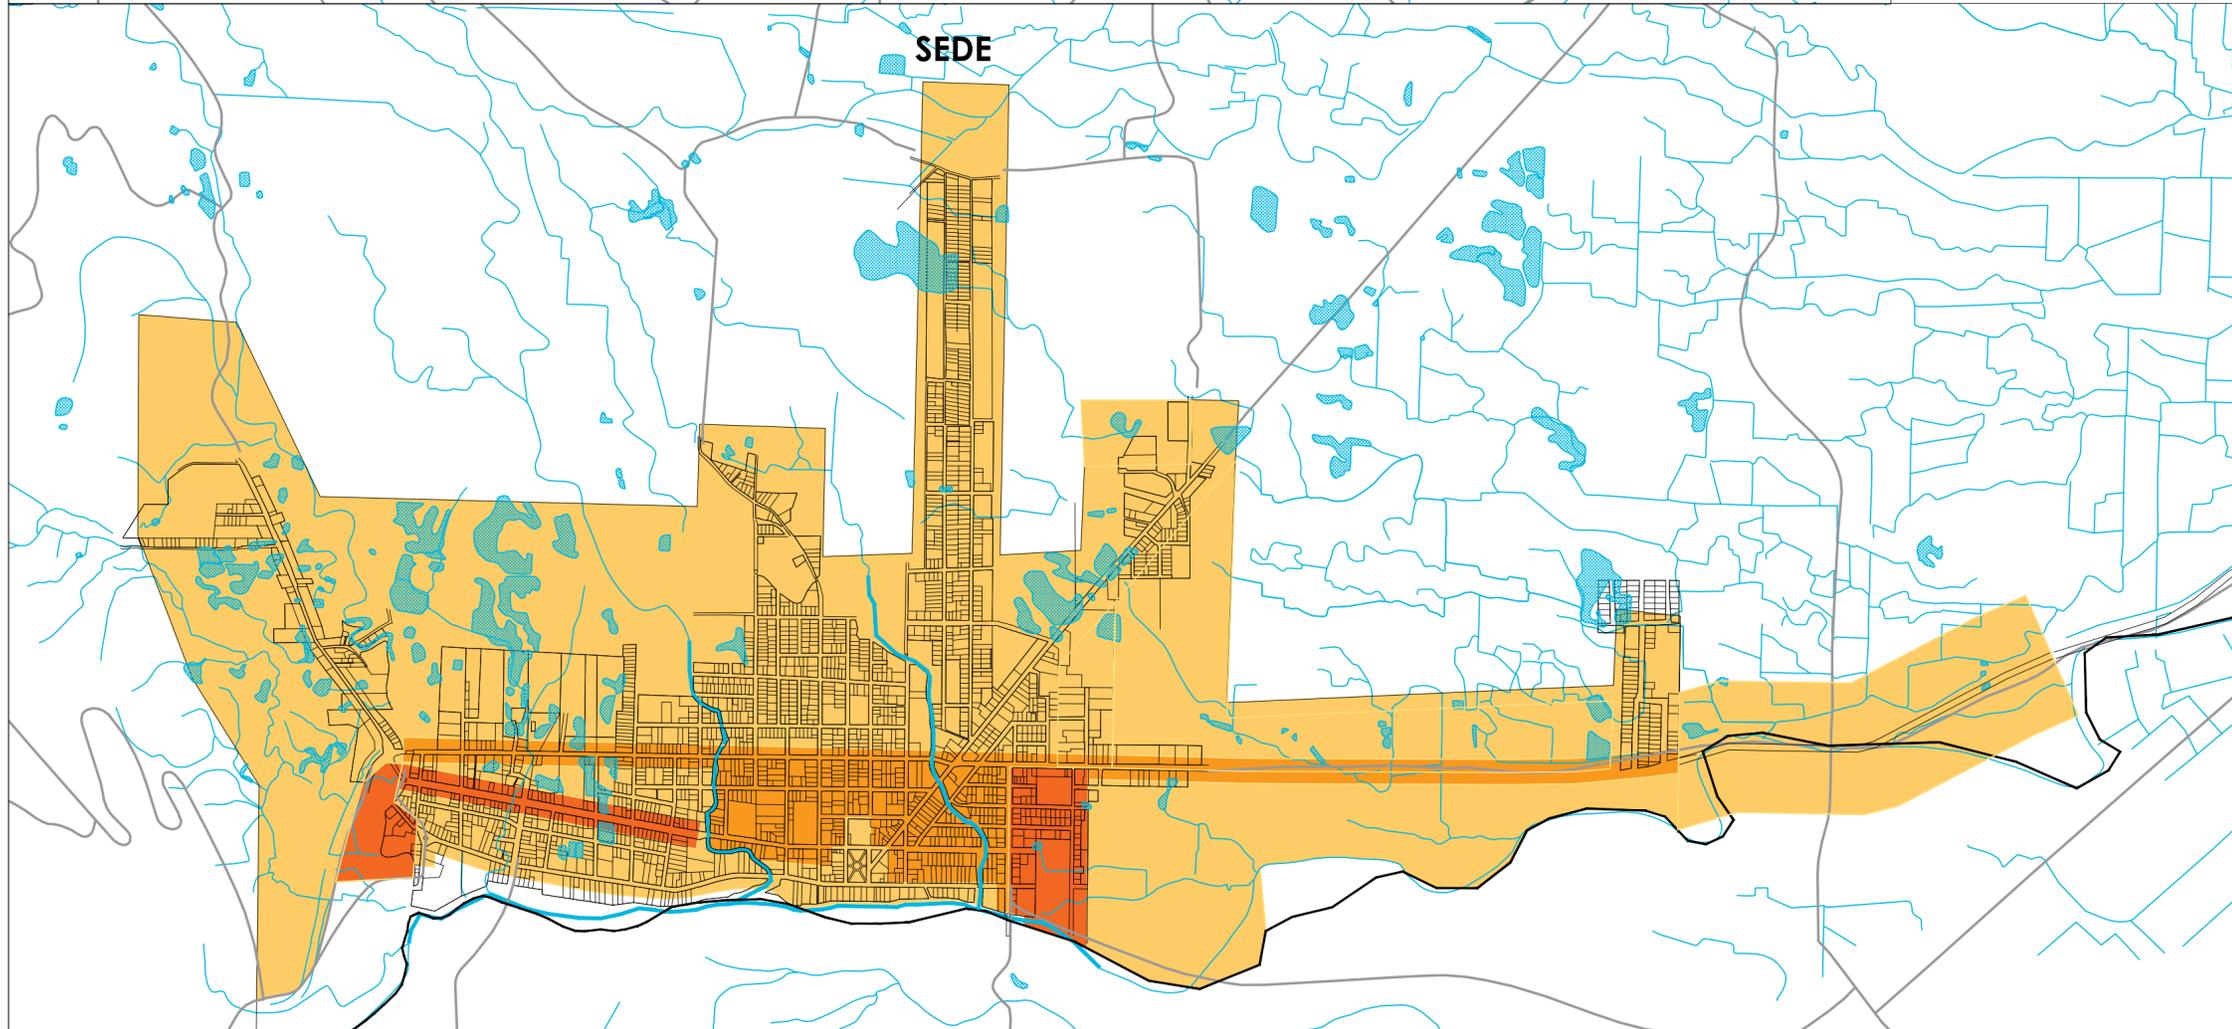

ELABORAÇÃO DA REVISÃO E ATUALIZAÇÃO DO PLANO DIRETOR DO MUNICÍPIO DE PRAIA GRANDE - SC

PREFEITURA MUNICIPAL DE PRAIA GRANDE

LATUS CONSULTORIA, PESQUISA E ACESSORIA DE PROJETOS LTDA.

**ANEXO 5 - MAPA DAS ALTURAS**

RESPONSÁVEL TÉCNICO: Cláudia Damásio - CAU A20391-2

DESENHISTA: Manoela Cagliari Tosin

ESCALA: 1:15.000

